


Skarpnäck sopsug översikt

Uppdatering 2020-01-17

Drifttas under helgen/snarast möjligt

Fortsatt driftsstopp råder

No.	Revision	Date	Drawn by
K	RITNING UPDATERAD TILL CAD	040916	ELI
L	DN nr. och anod text updaterad i block 18 & 24	040921	ELI

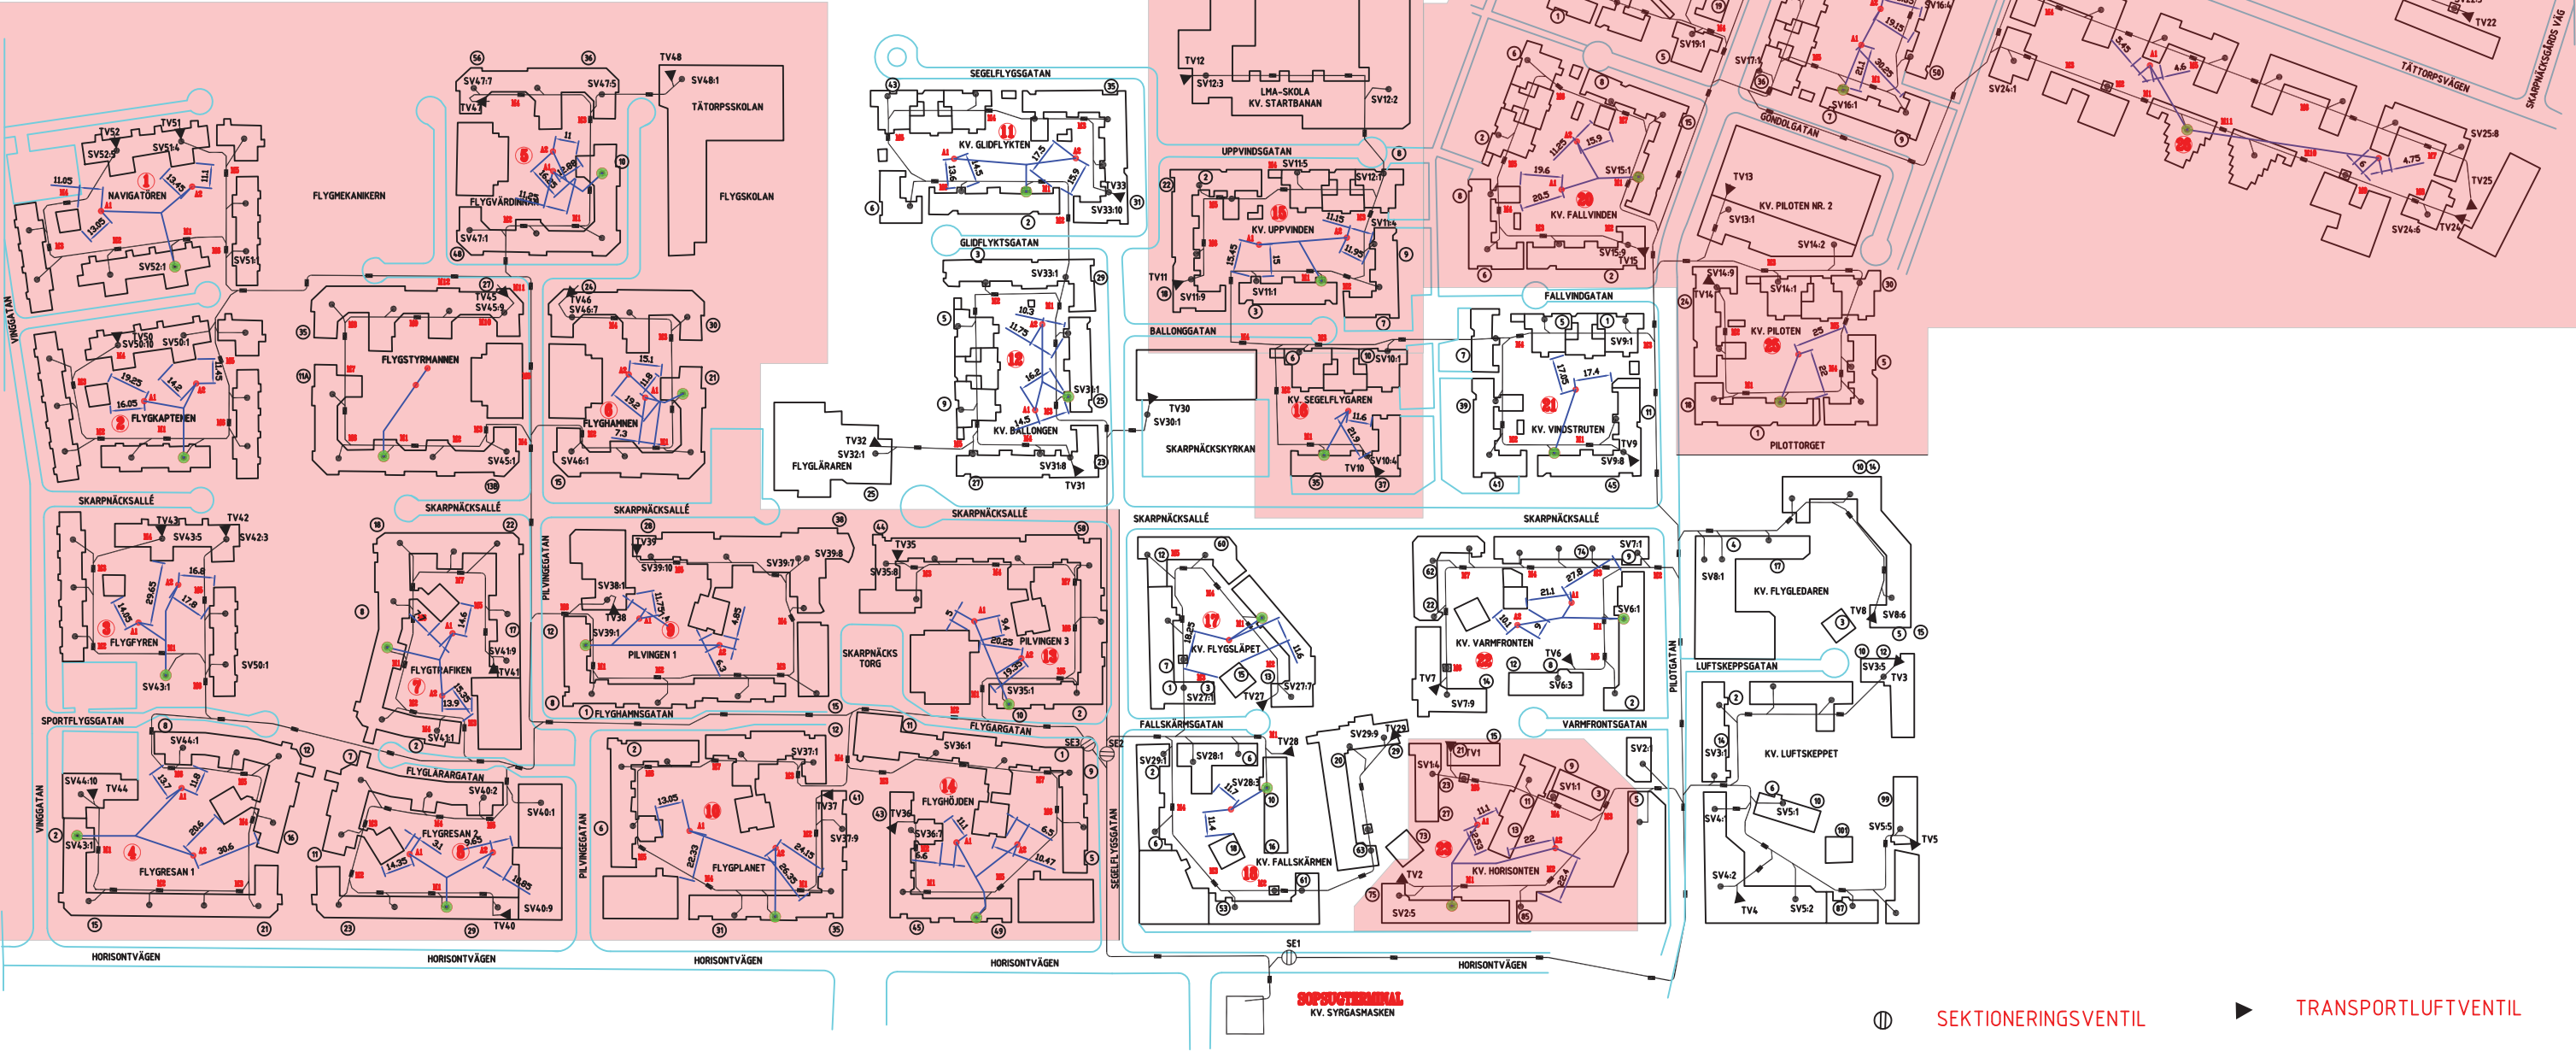

- SEKTIONERINGSVENTIL
- SCHAKTVENTIL
- GÅRDSINKAST
- A1 ANODNUMMER
- MÄTLÅDA - ANOD
- TRANSPORTLUFTVENTIL
- RENSLUCKA
- PORTNUMMER
- GÅRD NUMMER
- MÄTPUNKT