
by Black Mountain AB

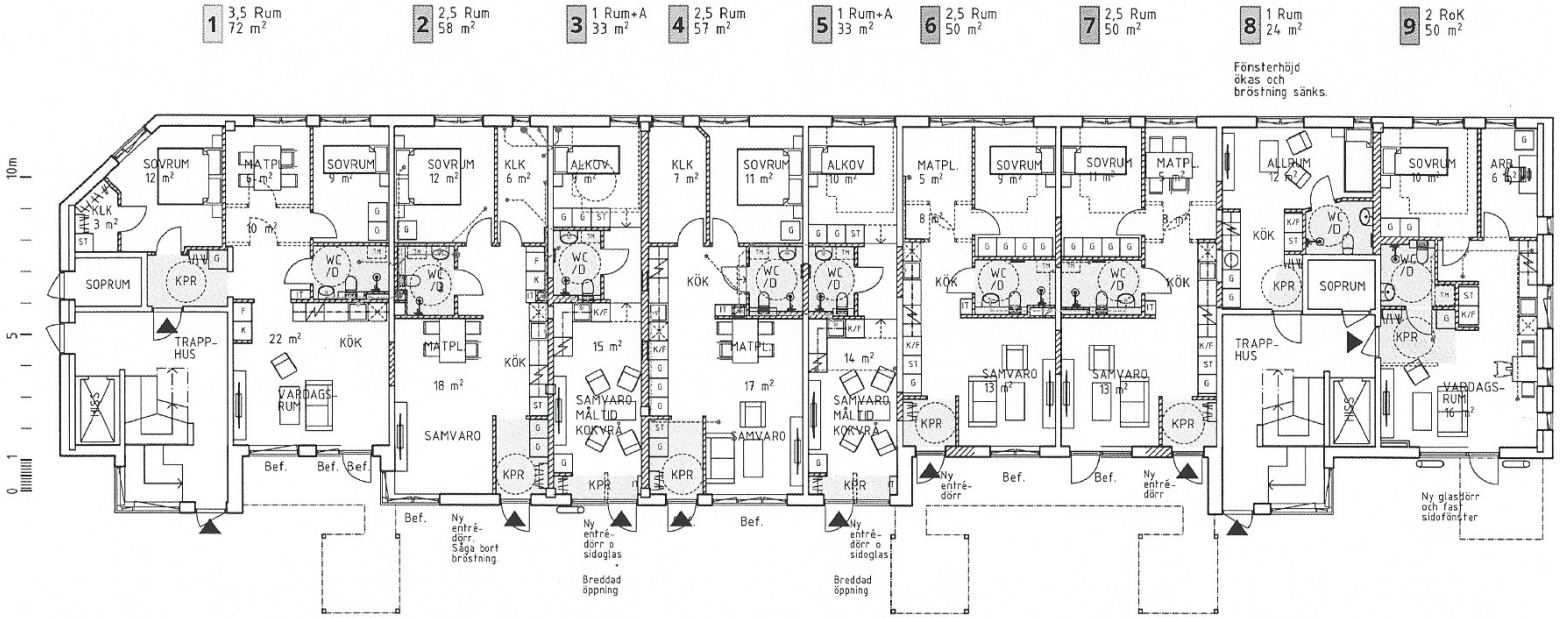


FÖRKLARINGAR

Mått i mm om ej annat anges.

IT ELCENTRAL/INTERNET IN

Tillval vägg/dörr

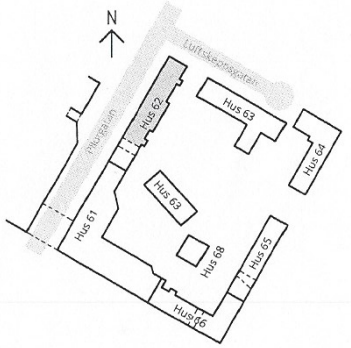

BYGGLOVHANDLING

LUFTSKEPPET 2. Hus 62.
Pilotgatan 14, Skarpnäck

Ändrad användning / fasad
Bottenvåning
Ny planlösning

Datum 2025 09 02
Skala (A3) 1:150
info@blackmountain.se

A:10 -

UTKAST

Source : MS SKARPNÄCKSFÄLTET62 FH250826.pln